


# Wasserzähleranlage nach DIN 1988-200

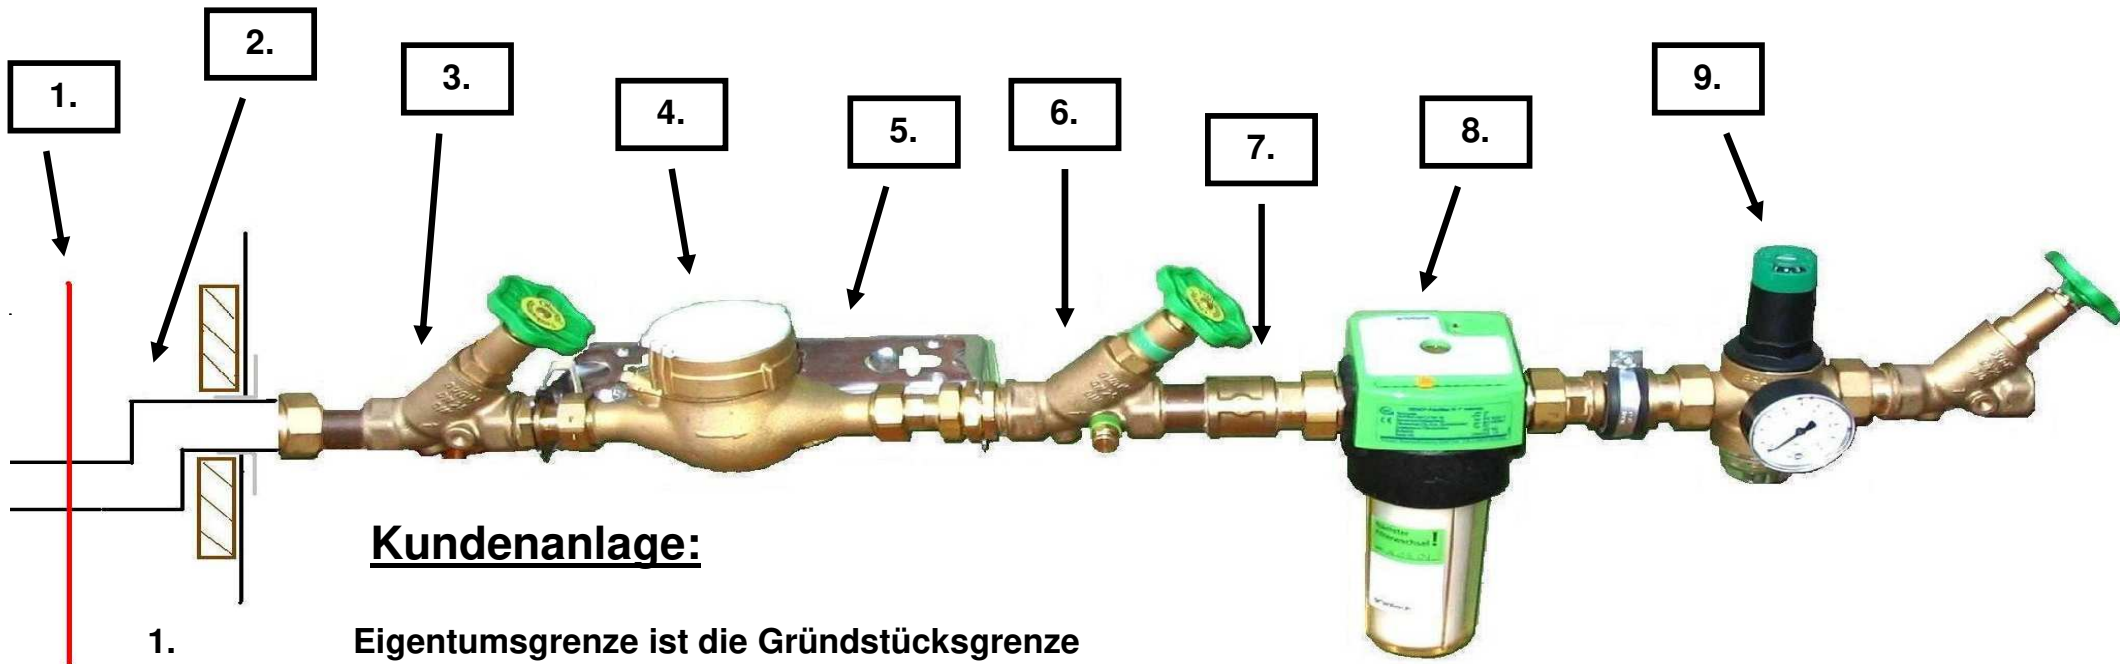

## Kundenanlage:

1. **Eigentumsgrenze ist die Grundstücksgrenze**
2. **Hausanschlussleitung**
3. **Hauptabsperrventil**
4. **Wasserzähler**
5. **Wasserzähleranschlussbügel (für spannungsfreien Einbau und Wechsel des Wasserzählers)**
6. **Kombiniertes Freistromventil mit Rückflussverhinderer + Entleerung und Prüfeinrichtung (KFR-Ventil)**
7. **Verbrauchsleitung**
8. **Mechanischer Filter nach DIN EN 13443-1 und DIN 19628 (rückspülbar oder nicht rückspülbar)**
9. **Druckminderer**